


RUA Antônio Vieira de Oliveira

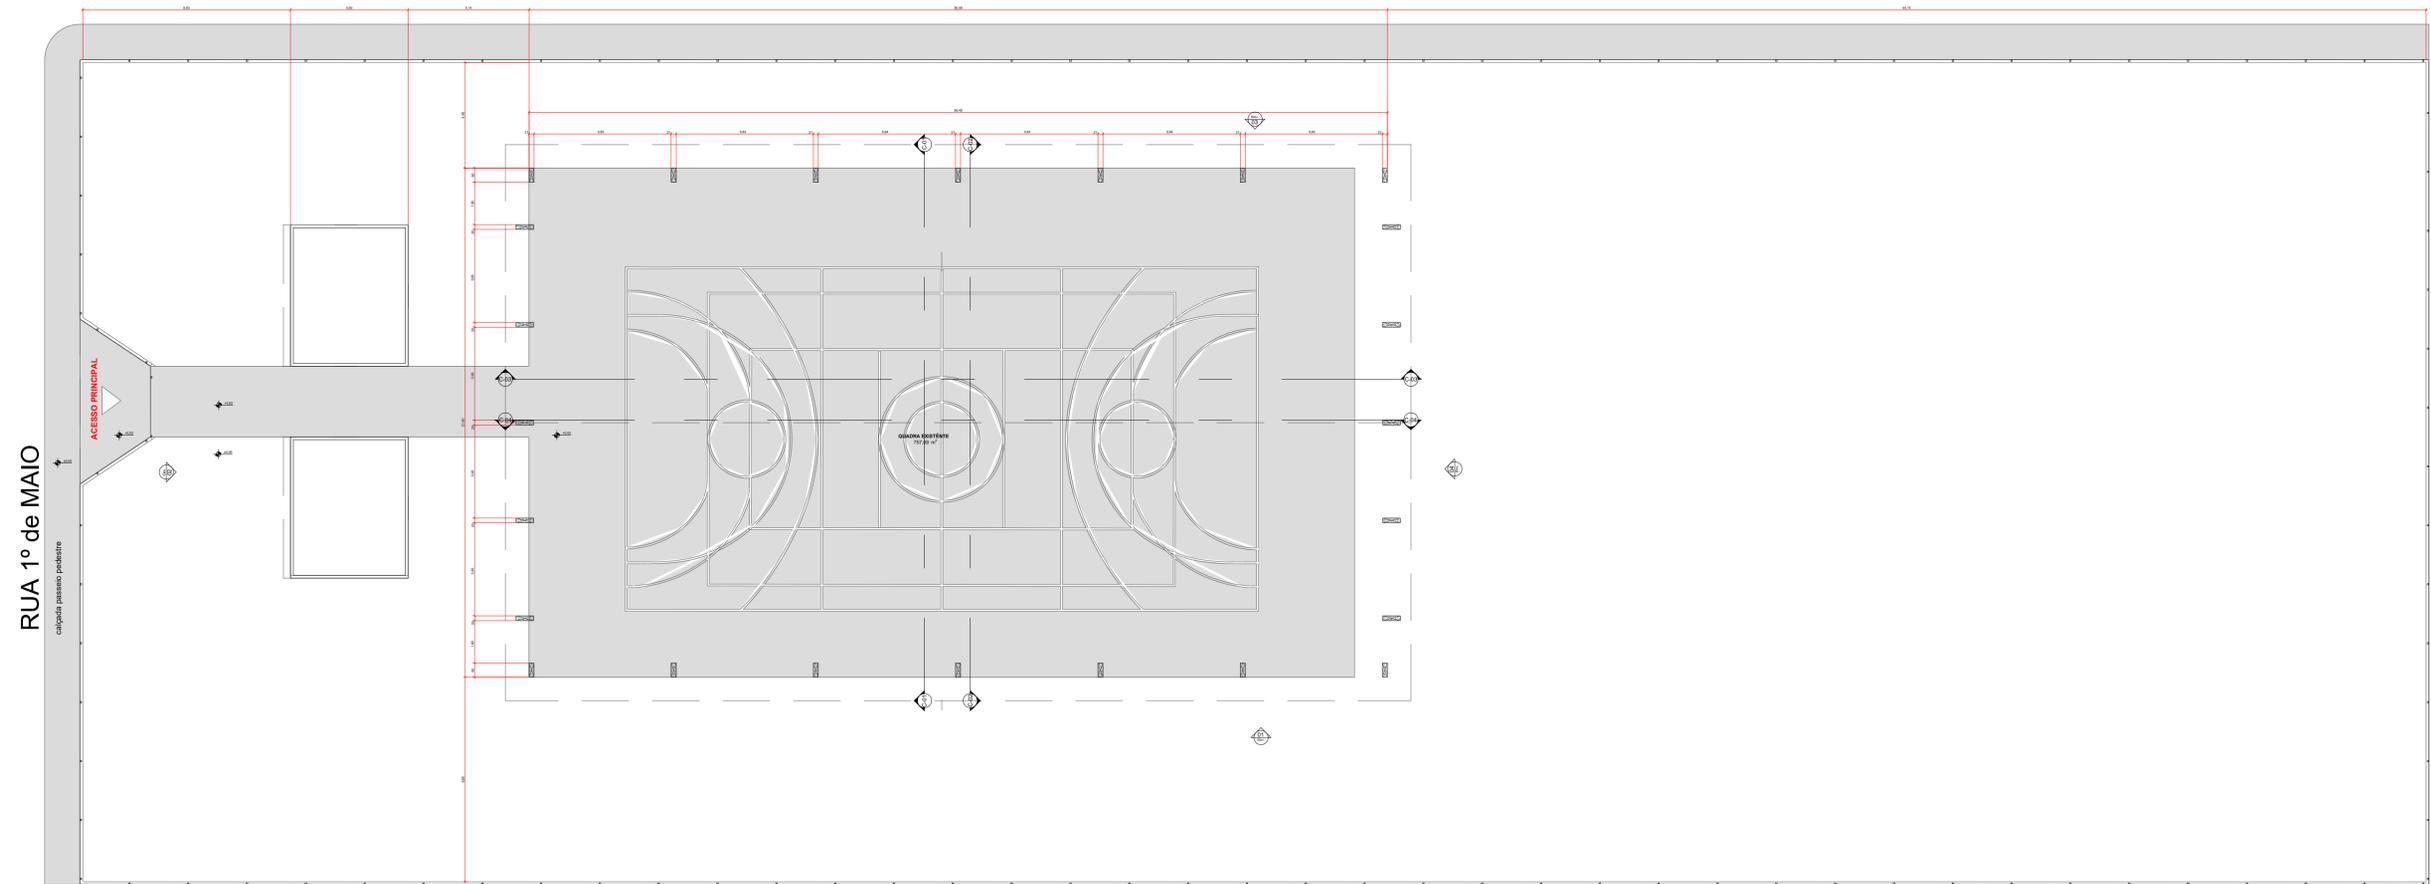

RUA 1º de MAIO

Planta Baixa
Escala: 1:150

PROPRIETÁRIO: PREFEITURA MUNICIPAL DE CORGUINHO			
Endereço: RUA 1º DE MAIO ESQUINA COM RUA ANTÔNIO VIEIRA DE OLIVEIRA			
Município: DISTRITO DO TABOCO			
_____ Prefeitura Municipal de Corguinho			
_____ Responsável Técnico			
APROVADO			
OBSERVAÇÕES:			
COBERTURA DE QUADRA PEQUENA PROJETO DE PLANTA BAIXA			
COORDENAÇÃO DEPARTAMENTO DE CONVÊNIOS E PRESTAÇÃO DE CONTAS	ANO	ESCALA	PRANCHA
	2024	Indicada	02/05
FORMATO	DESENHO	DATA EMISSÃO	Abril 2024