



Escala : 1:100

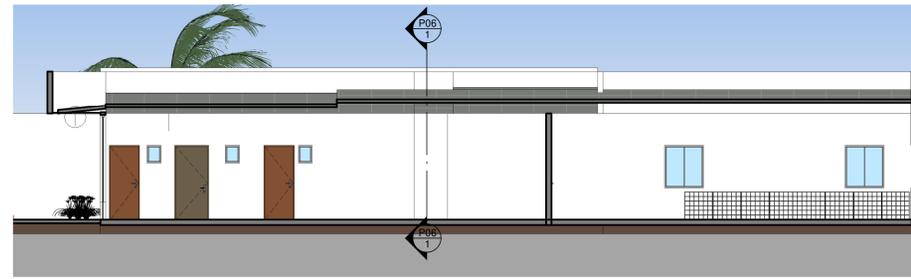

3 CORTE C-C
ESCALA 1:100

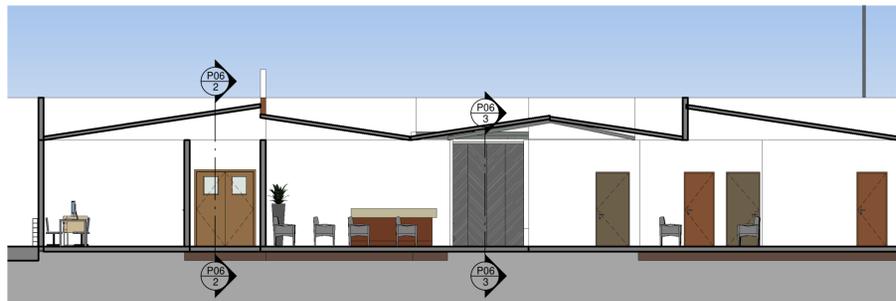


1 CORTE A-A
ESCALA 1:100



2 CORTE B-B
ESCALA 1:100



4 FACHADA SUL
ESCALA 1:100

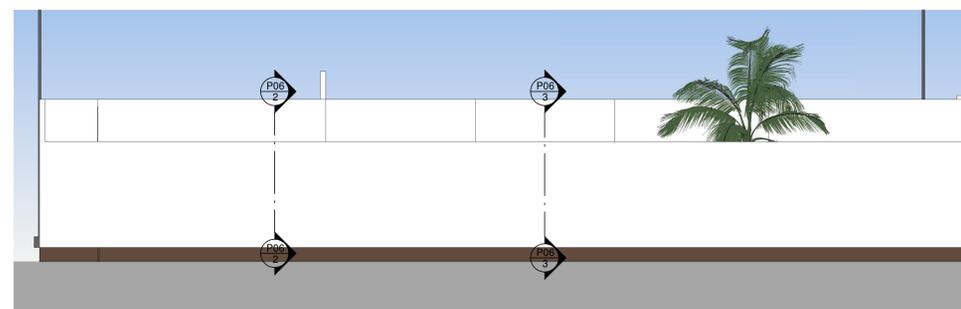

5 FACHADA NORTE
ESCALA 1:100




Poder Executivo de
CORGUINHO-MS

PROJETO ARQUITETÔNICO
CONSTRUÇÃO UBS
CORTES E FACHADAS

ÁREA A CONSTRUIR :635,98m²

Prefeita Municipal:

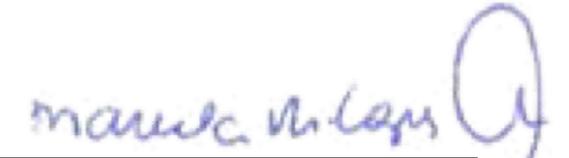
Marcela Ribeiro Lopes

Projeto/Execução:


Eng. Thiago Sanches Alves Corrêa
CREA 11.027 D/MS